


Wohnfläche nach DIN 277	
Nicht platziert	0,00 m²
EG Grundriss	56,53 m²
OG Grundriss	109,95 m²
KG Grundriss	52,53 m²
Gesamt mit KG	162,07 m²

Abweichungen in der letzten Nachkommastelle begründen sich durch die rechnerischen Rundungen und stellen somit keinen Fehler dar.

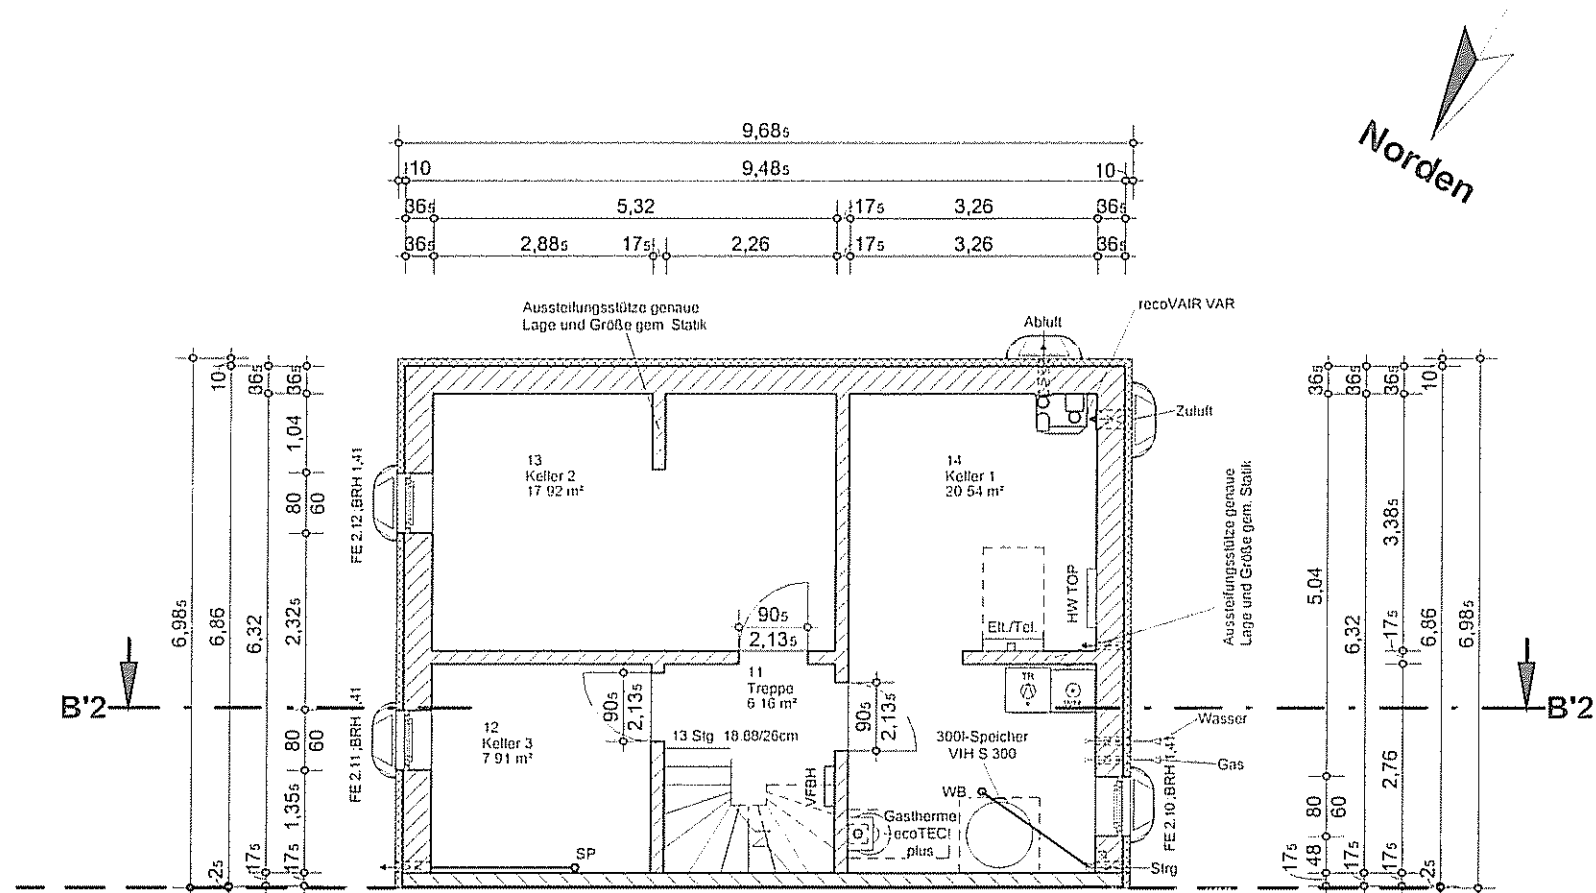

IBGHAUS Sachsen GmbH
Torgauer Platz 3
04315 Leipzig
Telefon: 0341-686569-0
Fax: 0341-686569-19

Architekt/-in
Jörg Kleiner

gezeichnet von	MR
gezeichnet am	18.02.2009
geprüft von	

Änderungen		
Nr.	Datum	von

PROJEKT-NR.
18 99 08 1077

BAUHERR
Roland Rohde
Trommsdorfstr. 10
99084 Erfurt
0361 5506054
0178 5679770

DATUM	UNTERSCHRIFT

BAUORT
Glauchaer Weg
99084 Erfurt
Flur Nr.: <FLUR-NR >
Flurstück Nr.: Parzelle 42
<ZEILE 2>



2. Entwurf

KG Grundriss

Maßstab	1 : 100
Plan-Nr.	4

Wohnfläche nach DIN 277	
Nicht platziert	0,00 m²
EG Grundriss	56,53 m²
OG Grundriss	169,94 m²
KG Grundriss	52,53 m²
Gesamt inkl. KG	162,07 m²

Abweichungen in der letzten Nachkommastelle begründen sich durch die rechnerischen Rundungen und stellen somit keinen Fehler dar

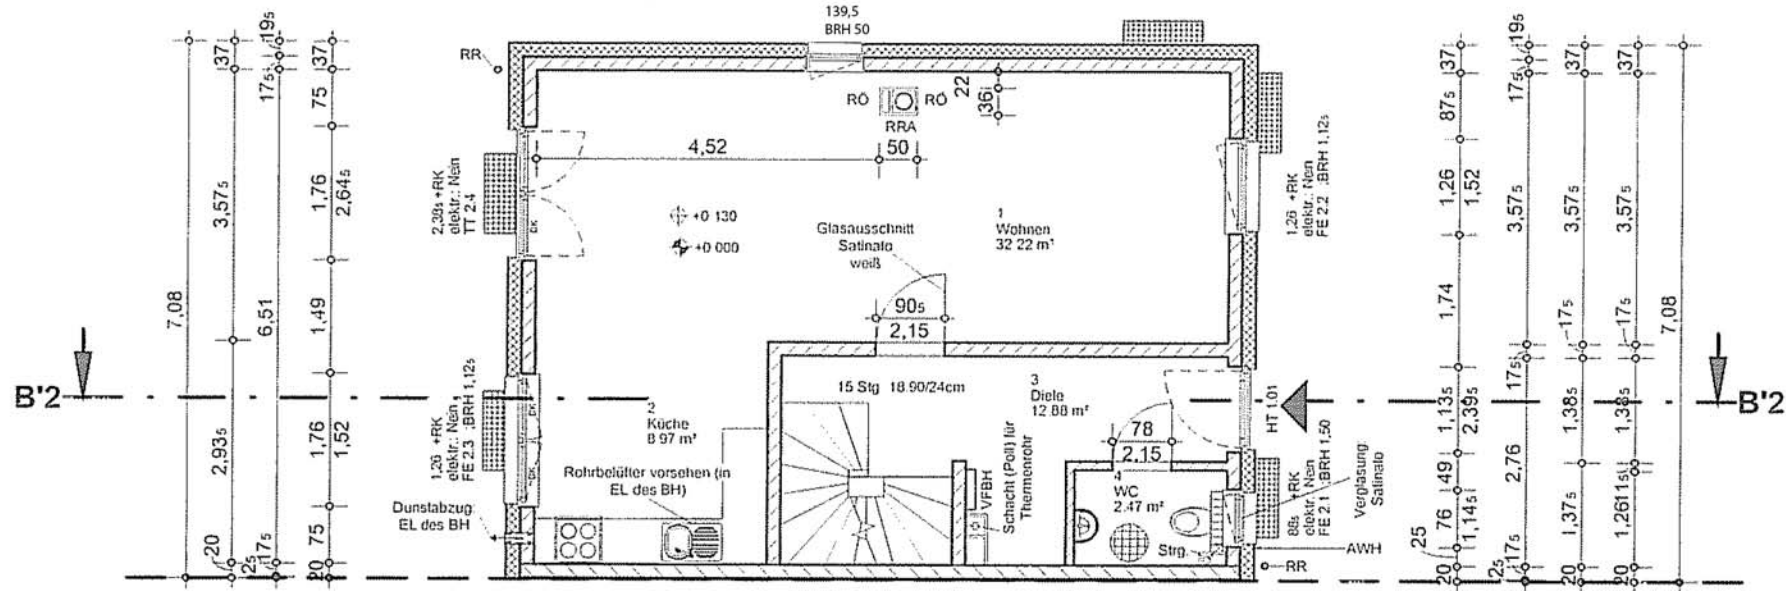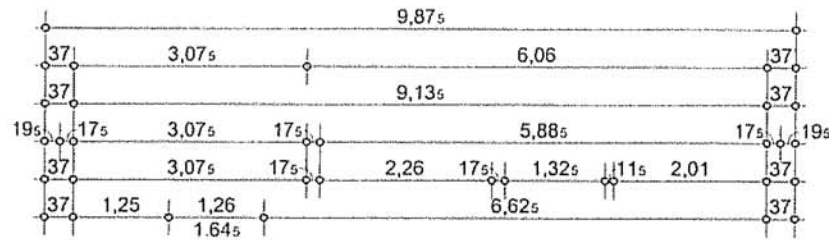

Innentüren mit Unterschnitt für Überströmzone
 Fenster mit 3-fach Verglasung

Erdarbeiten in EL des BH

IBGHAUS Sachsen GmbH
 Torgauer Platz 3
 04315 Leipzig
 Telefon: 0341-686569-0
 Fax: 0341-686569-19

Architekt/-in
 Jörg Kleiner

gezeichnet von	MR
gezeichnet am	18.02.2009
geprüft von	

Änderungen		
Nr.	Datum	von

PROJEKT-NR.
 18 99 08 1077

BAUHERR
 Roland Rohde
 Trommsdorfstr. 10
 99084 Erfurt
 0361 5506054
 0178 5679770

DATUM	UNTERSCHRIFT

BAUORT
 Glauchaer Weg
 99084 Erfurt
 Flur Nr.: <FLUR-NR >
 Flurstück Nr.: Parzelle 42
 <ZEILE 2>


2. Entwurf

EG Grundriss

Maßstab	1 : 100
Plan-Nr	5

Wohnfläche nach DIN 277	
Nicht platziert	0.00 m²
EG Grundriss	56.53 m²
OG Grundriss	169,94 m²
KG Grundriss	52.53 m²
Gesamt mH KG	162.07 m²

Abweichungen in der letzten Nachkommastelle begründen sich durch die rechnerischen Rundungen und stellen somit keinen Fehler dar.

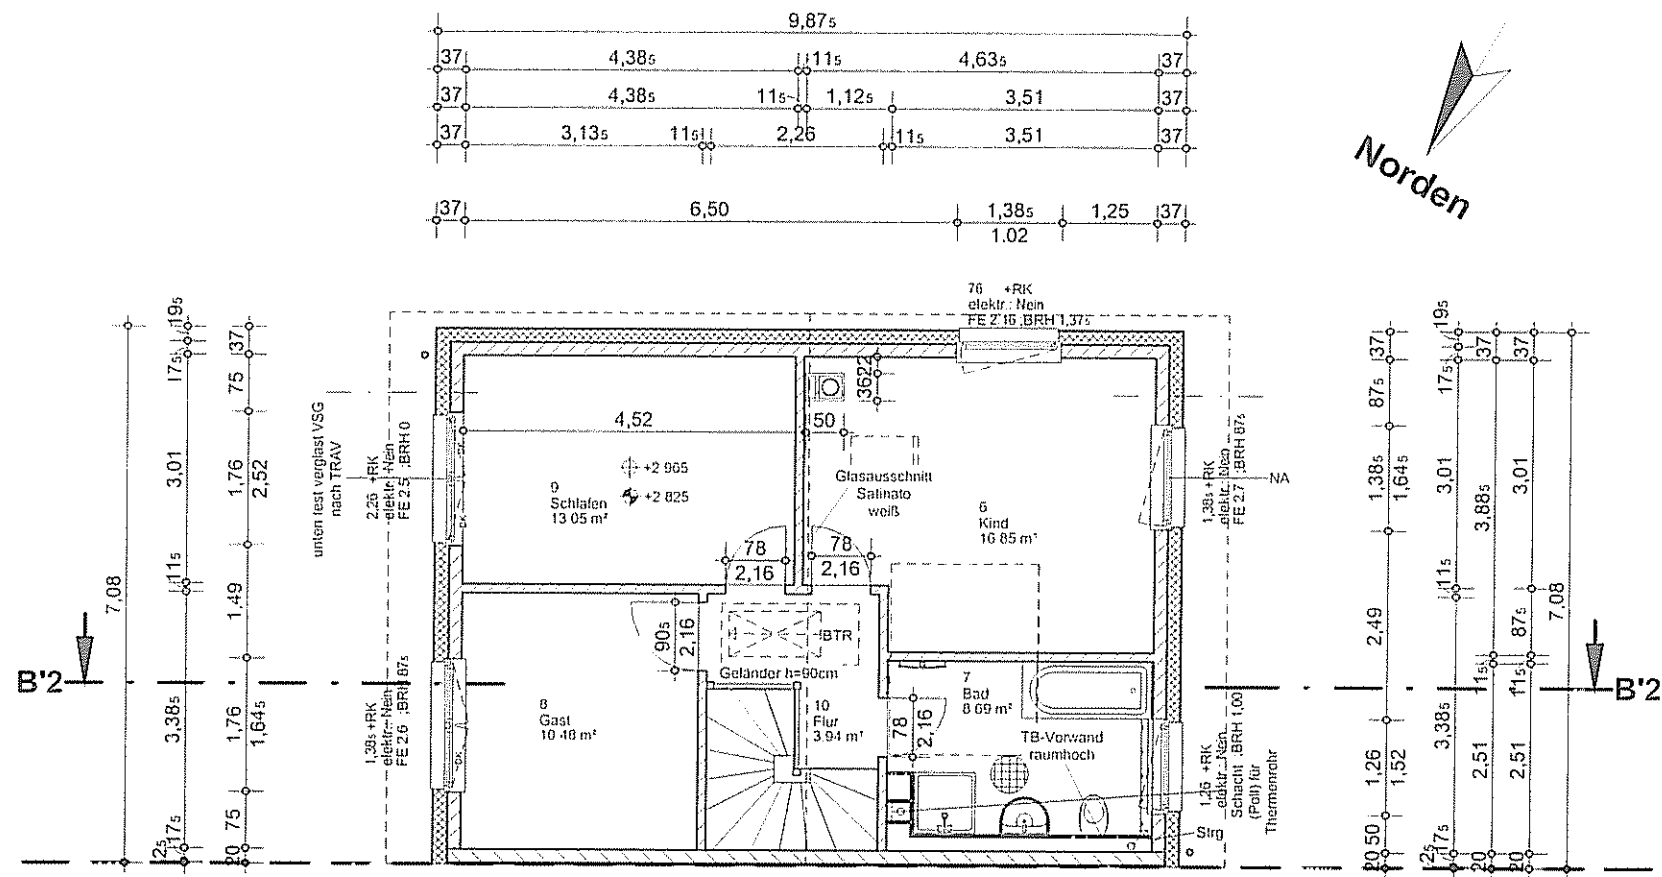

Innentüren mit Unterschnitt für Überströmzone
Fenster mit 3-fach Verglasung

Erdarbeiten in EL des BH

RICHTIG GUT GEBAUT

IBGHAUS Sachsen GmbH
Torgauer Platz 3
04315 Leipzig
Telefon: 0341-686569-0
Fax: 0341-686569-19

Architekt/-in
Jörg Kleiner

gezeichnet von	MR	
gezeichnet am	18.02.2009	
geprüft von		
Änderungen		
Nr.	Datum	von

PROJEKT-NR.
18 99 08 1077

BAUHERR
Roland Rohde
Trommsdorfstr. 10
99084 Erfurt
0361 5506054
0178 5679770

DATUM	UNTERSCHRIFT

BAUORT
Glauchauer Weg
99084 Erfurt
Flur Nr.: <FLUR-NR >
Flurstück Nr.: Parzelle 42
<ZEILE 2>

2. Entwurf

OG Grundriss

Maßstab	1 : 100
Plan-Nr.	6